


DE MOLENRESIDENTIES

Appartement 2.1: tweede verdieping vooraanzicht links

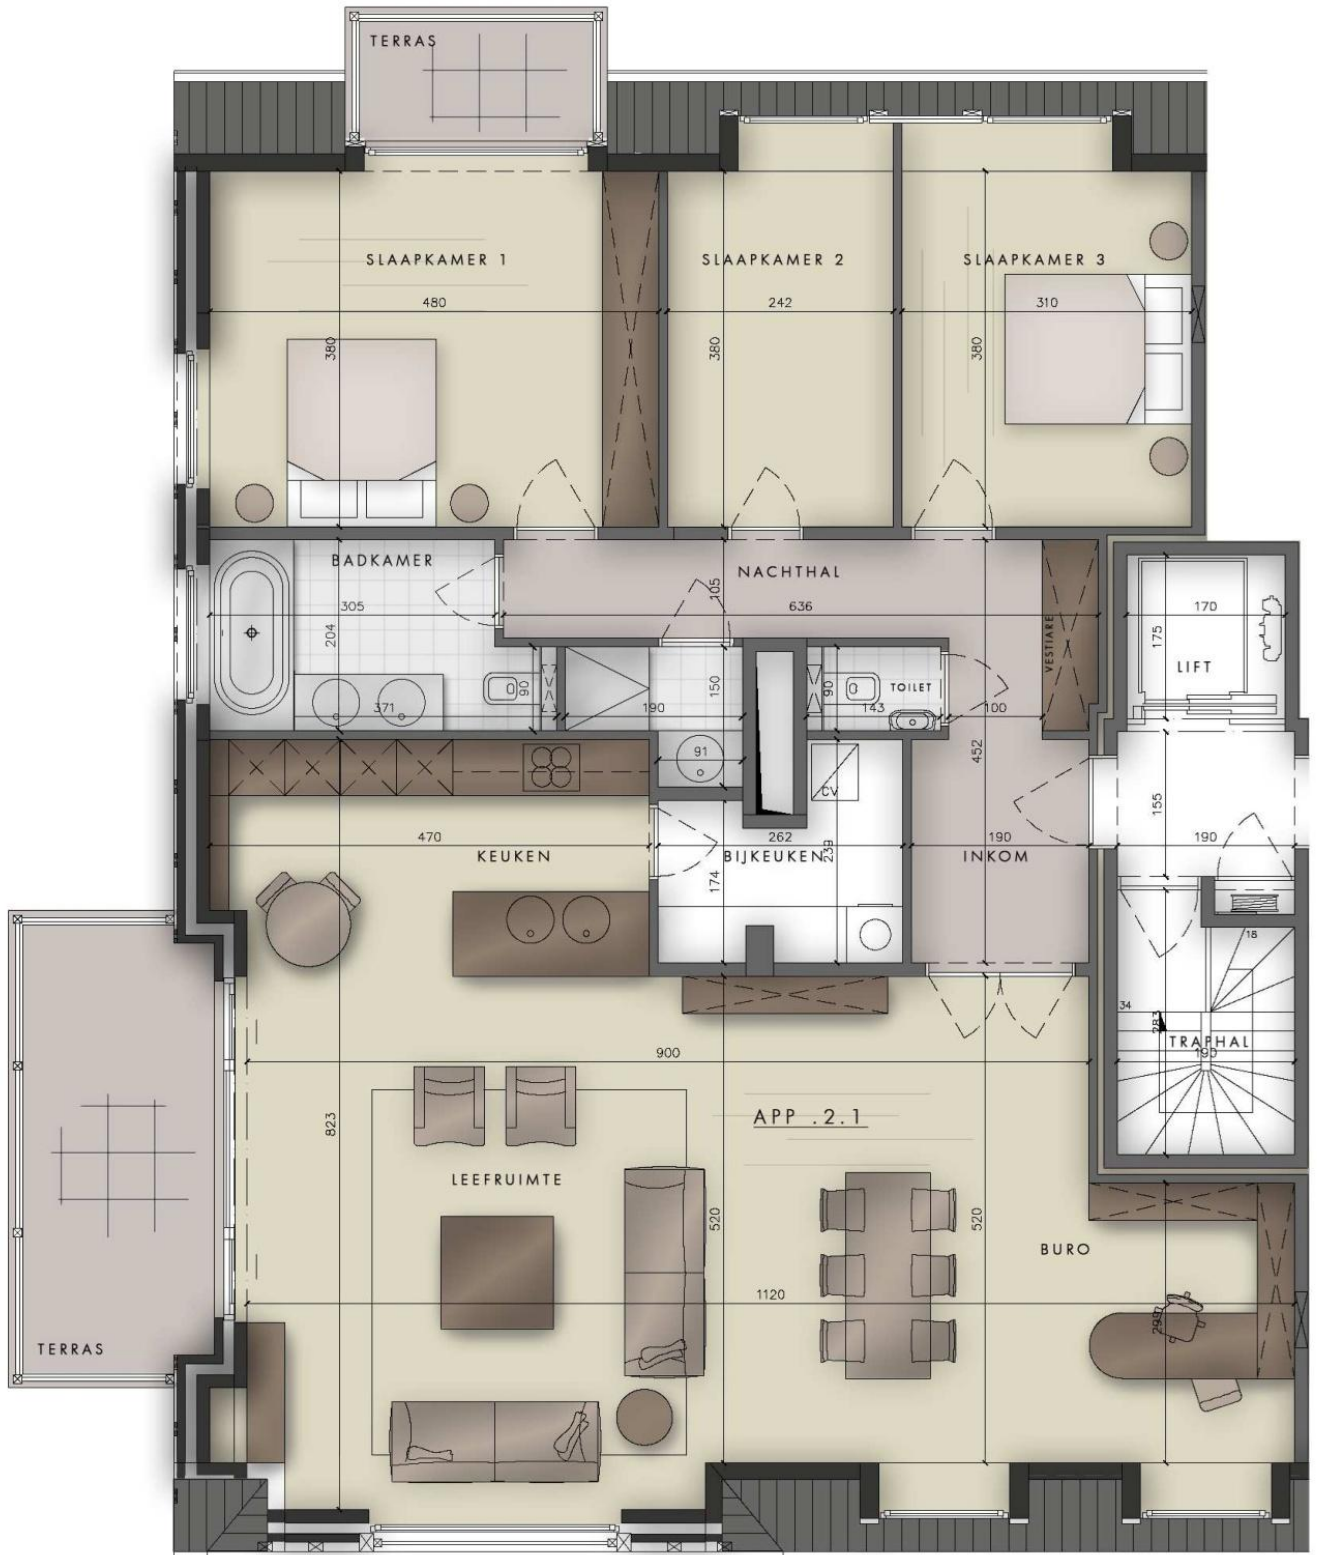

Vloeroppervlakte: 146 m²

Terras: 14 m²

Indeling: inkom, afzonderlijk toilet, nachthal, leefruimte met aanpalend terras, met aansluitende buro en open keuken, bijkeuken, doucheceel, badkamer, slaapkamer met aanpalend terras, slaapkamer 2 en slaapkamer 3